

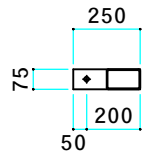


平面図 S=1/15

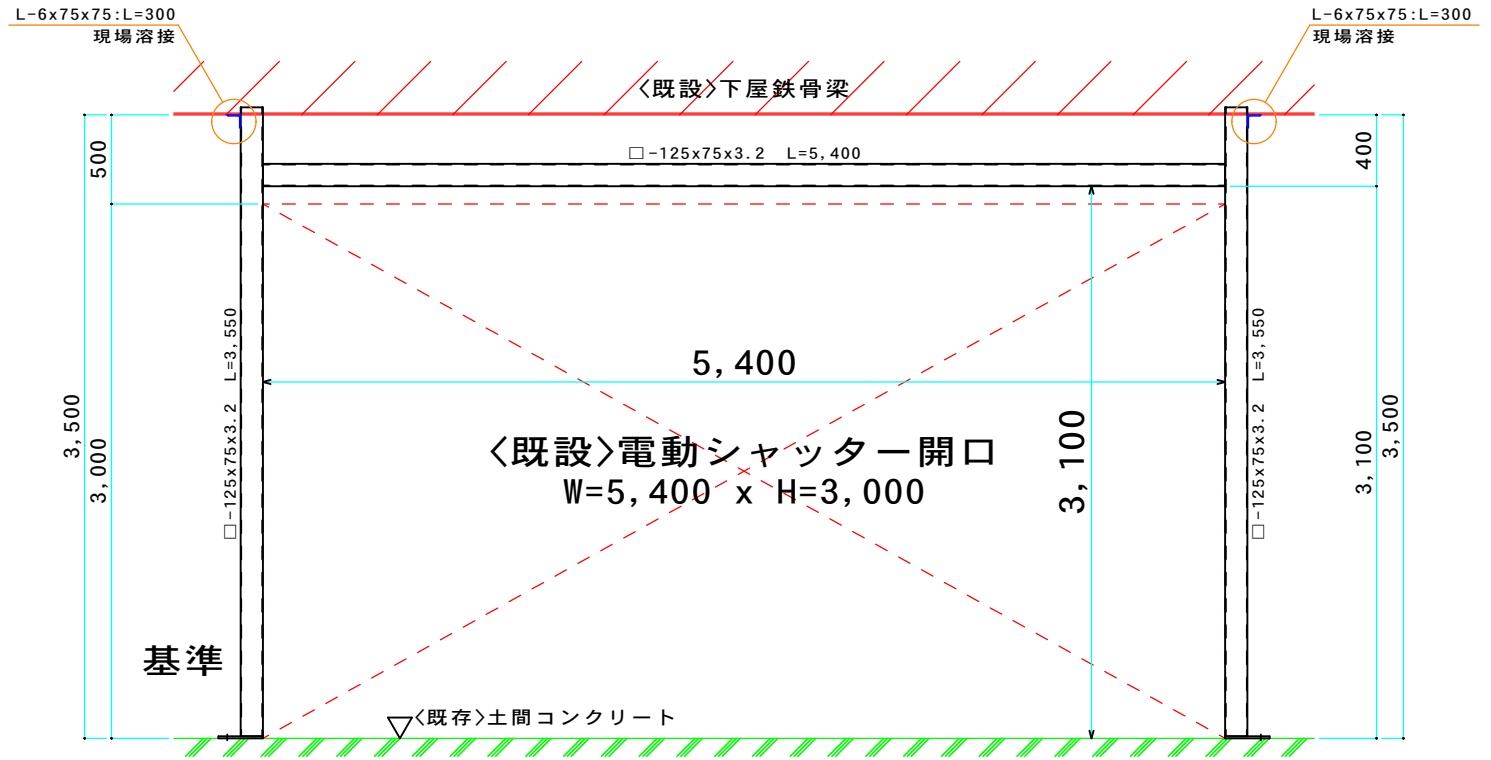

B. PL-12x75x250
1xM16オールアンカー

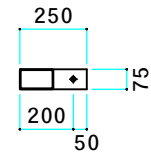

B. PL-12x75x250
1xM16オールアンカー

立面図 S=1/15

(註)

注1)部材は全て□-125x75x3.2とする。

注2)鉄部は全て錆止め塗装の上、SOP塗装仕上とする。

御 確 認	主 事 名	図 面 名	図 面 番 号
	(仮称)板金工場 出入口 改修工事	施 工 図	No-1
	株 式 会 社 友 月	縮 尺 S-1/20	日 付