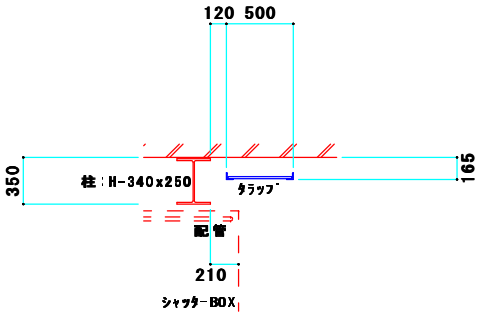

既存　平面図　S=1/20

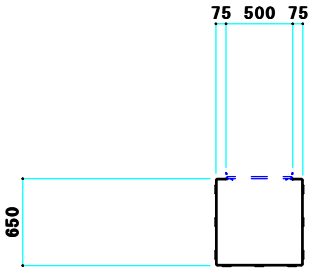

工事　平面図　S=1/20

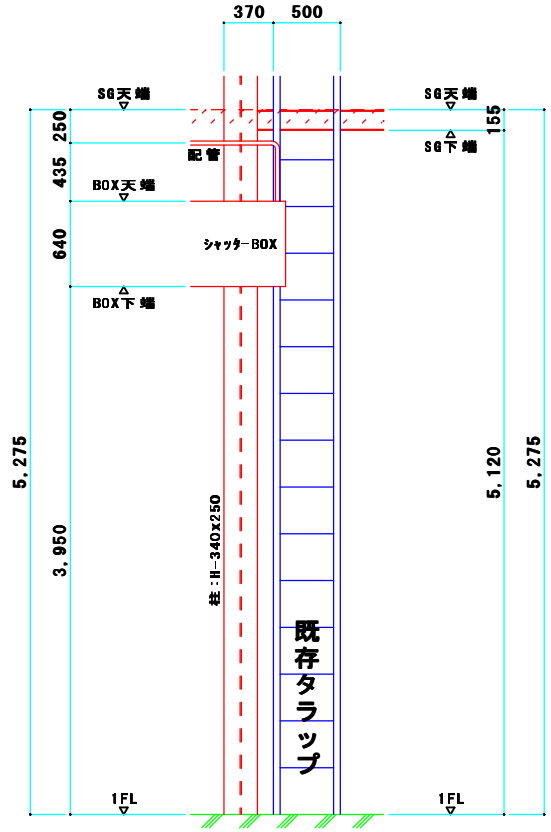

既存　立面図　S=1/20

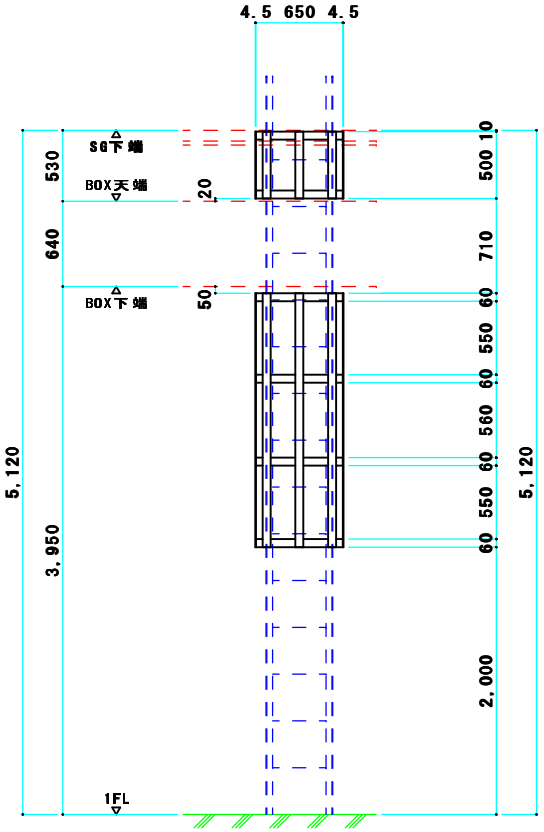

工事　立面図　S=1/20

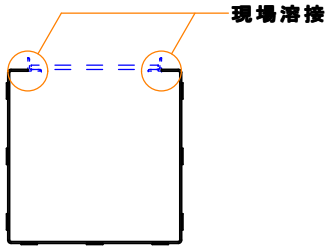

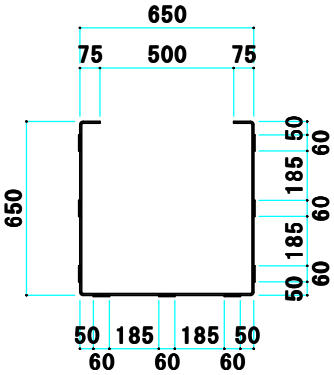

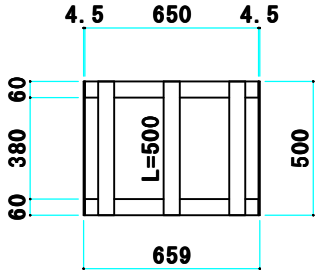

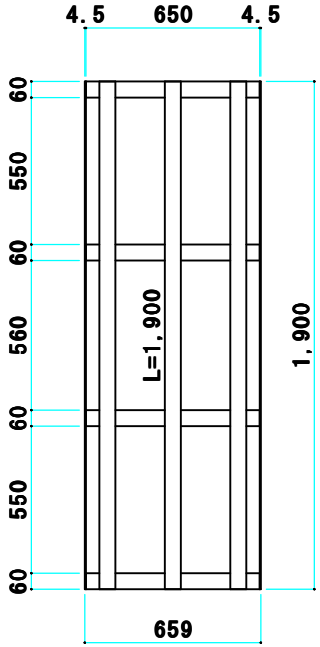

<部材リスト>

部位	鋼材サイズ
支持材（タテ）	平鋼：FB-6.0x60
縦格子（ヨコ）	平鋼：FB-4.5x60

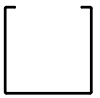

→ 6台

→ L=1,900x9本
L=　500x9本

加工図　S=1/10

注1）部材は全て平鋼とする（サイズは図参照）
注2）鉄部は錆止め塗装仕上げとする

御確認				工事名 タラップ　落下防止柵　新築工事	図面名 施工図	図面番号 No-1
				株式会社　友月	縮尺 S=1/20	日付 平成20年　1月　11日