



現況平面図 S=1/100

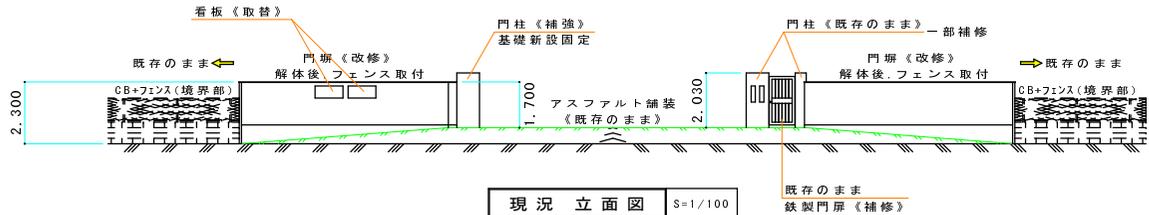


現況立面図 S=1/100

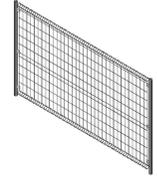

■工事区分(内容)

無施工	鉄製引き扉、アスファルト舗装、門柱(右側)、鉄製門扉(一部補修)
解体	CB塼(控え壁共)※布基礎は残し
新設	フェンス:イーネットフェンス1M型間仕切り柱タイプ CB:1段積み
塗装	布基礎及び新設ブロック《表側のみ》※カラー標準色:ND-152
補強	門柱(左側)※基礎構築《接合》
補修	布基礎、門柱《破損部分》、鉄製門扉《取っ手取付》

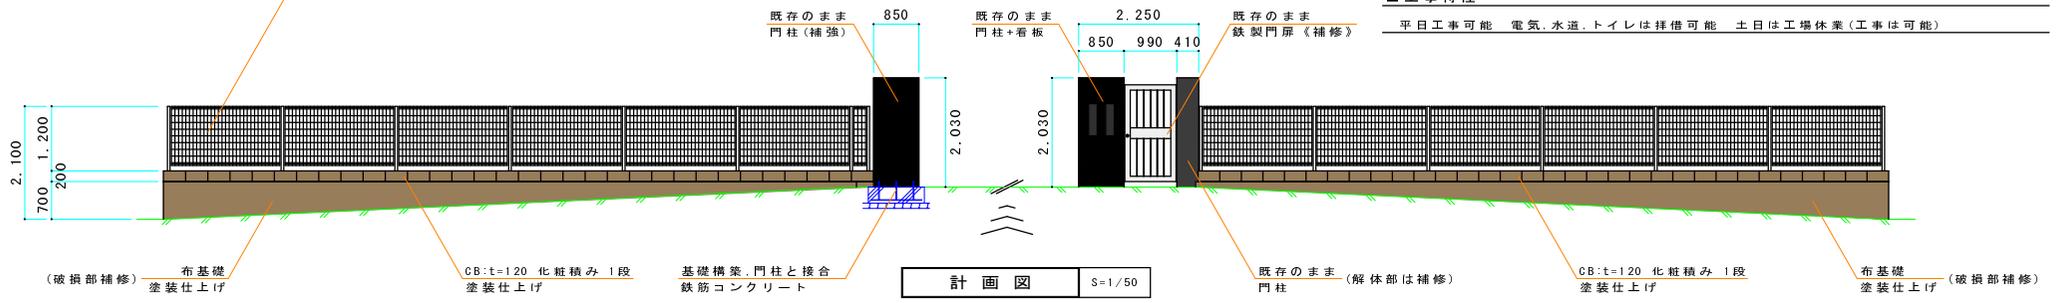

計画図 S=1/50



■工事概要

工事場所:*****
 依頼内容:門柱の固定(外部から見て左側のみ)と門塼の改修(強度及び美観を向上)
 工事目的:強度不足によるブロック塼の不安解消(倒壊の危険性)と美観向上のため
 ■工事特性
 平日工事可能 電気、水道、トイレは拝借可能 土日は工場休業(工事は可能)